


Bauherr
 Stadt Monheim am Rhein

Rathausplatz 10a
 40789 Monheim am Rhein



Projekt
 Erweiterung Stadtarchiv

Diese Zeichnung ist unser Eigentum.
 Sie darf ohne Genehmigung weder
 vervielfältigt, kopiert, noch Dritten
 zugänglich gemacht werden.
 (Urheberrechtsgesetz § 13)


Architekt
 thelenarchitekten



thelenarchitekten GbR Rosenstraße
 44, 40479 Düsseldorf
 www.thelenarchitekten.de


Plan
 Städtebauliches Konzept

Plan-Nr.
**MS
 1000-01**

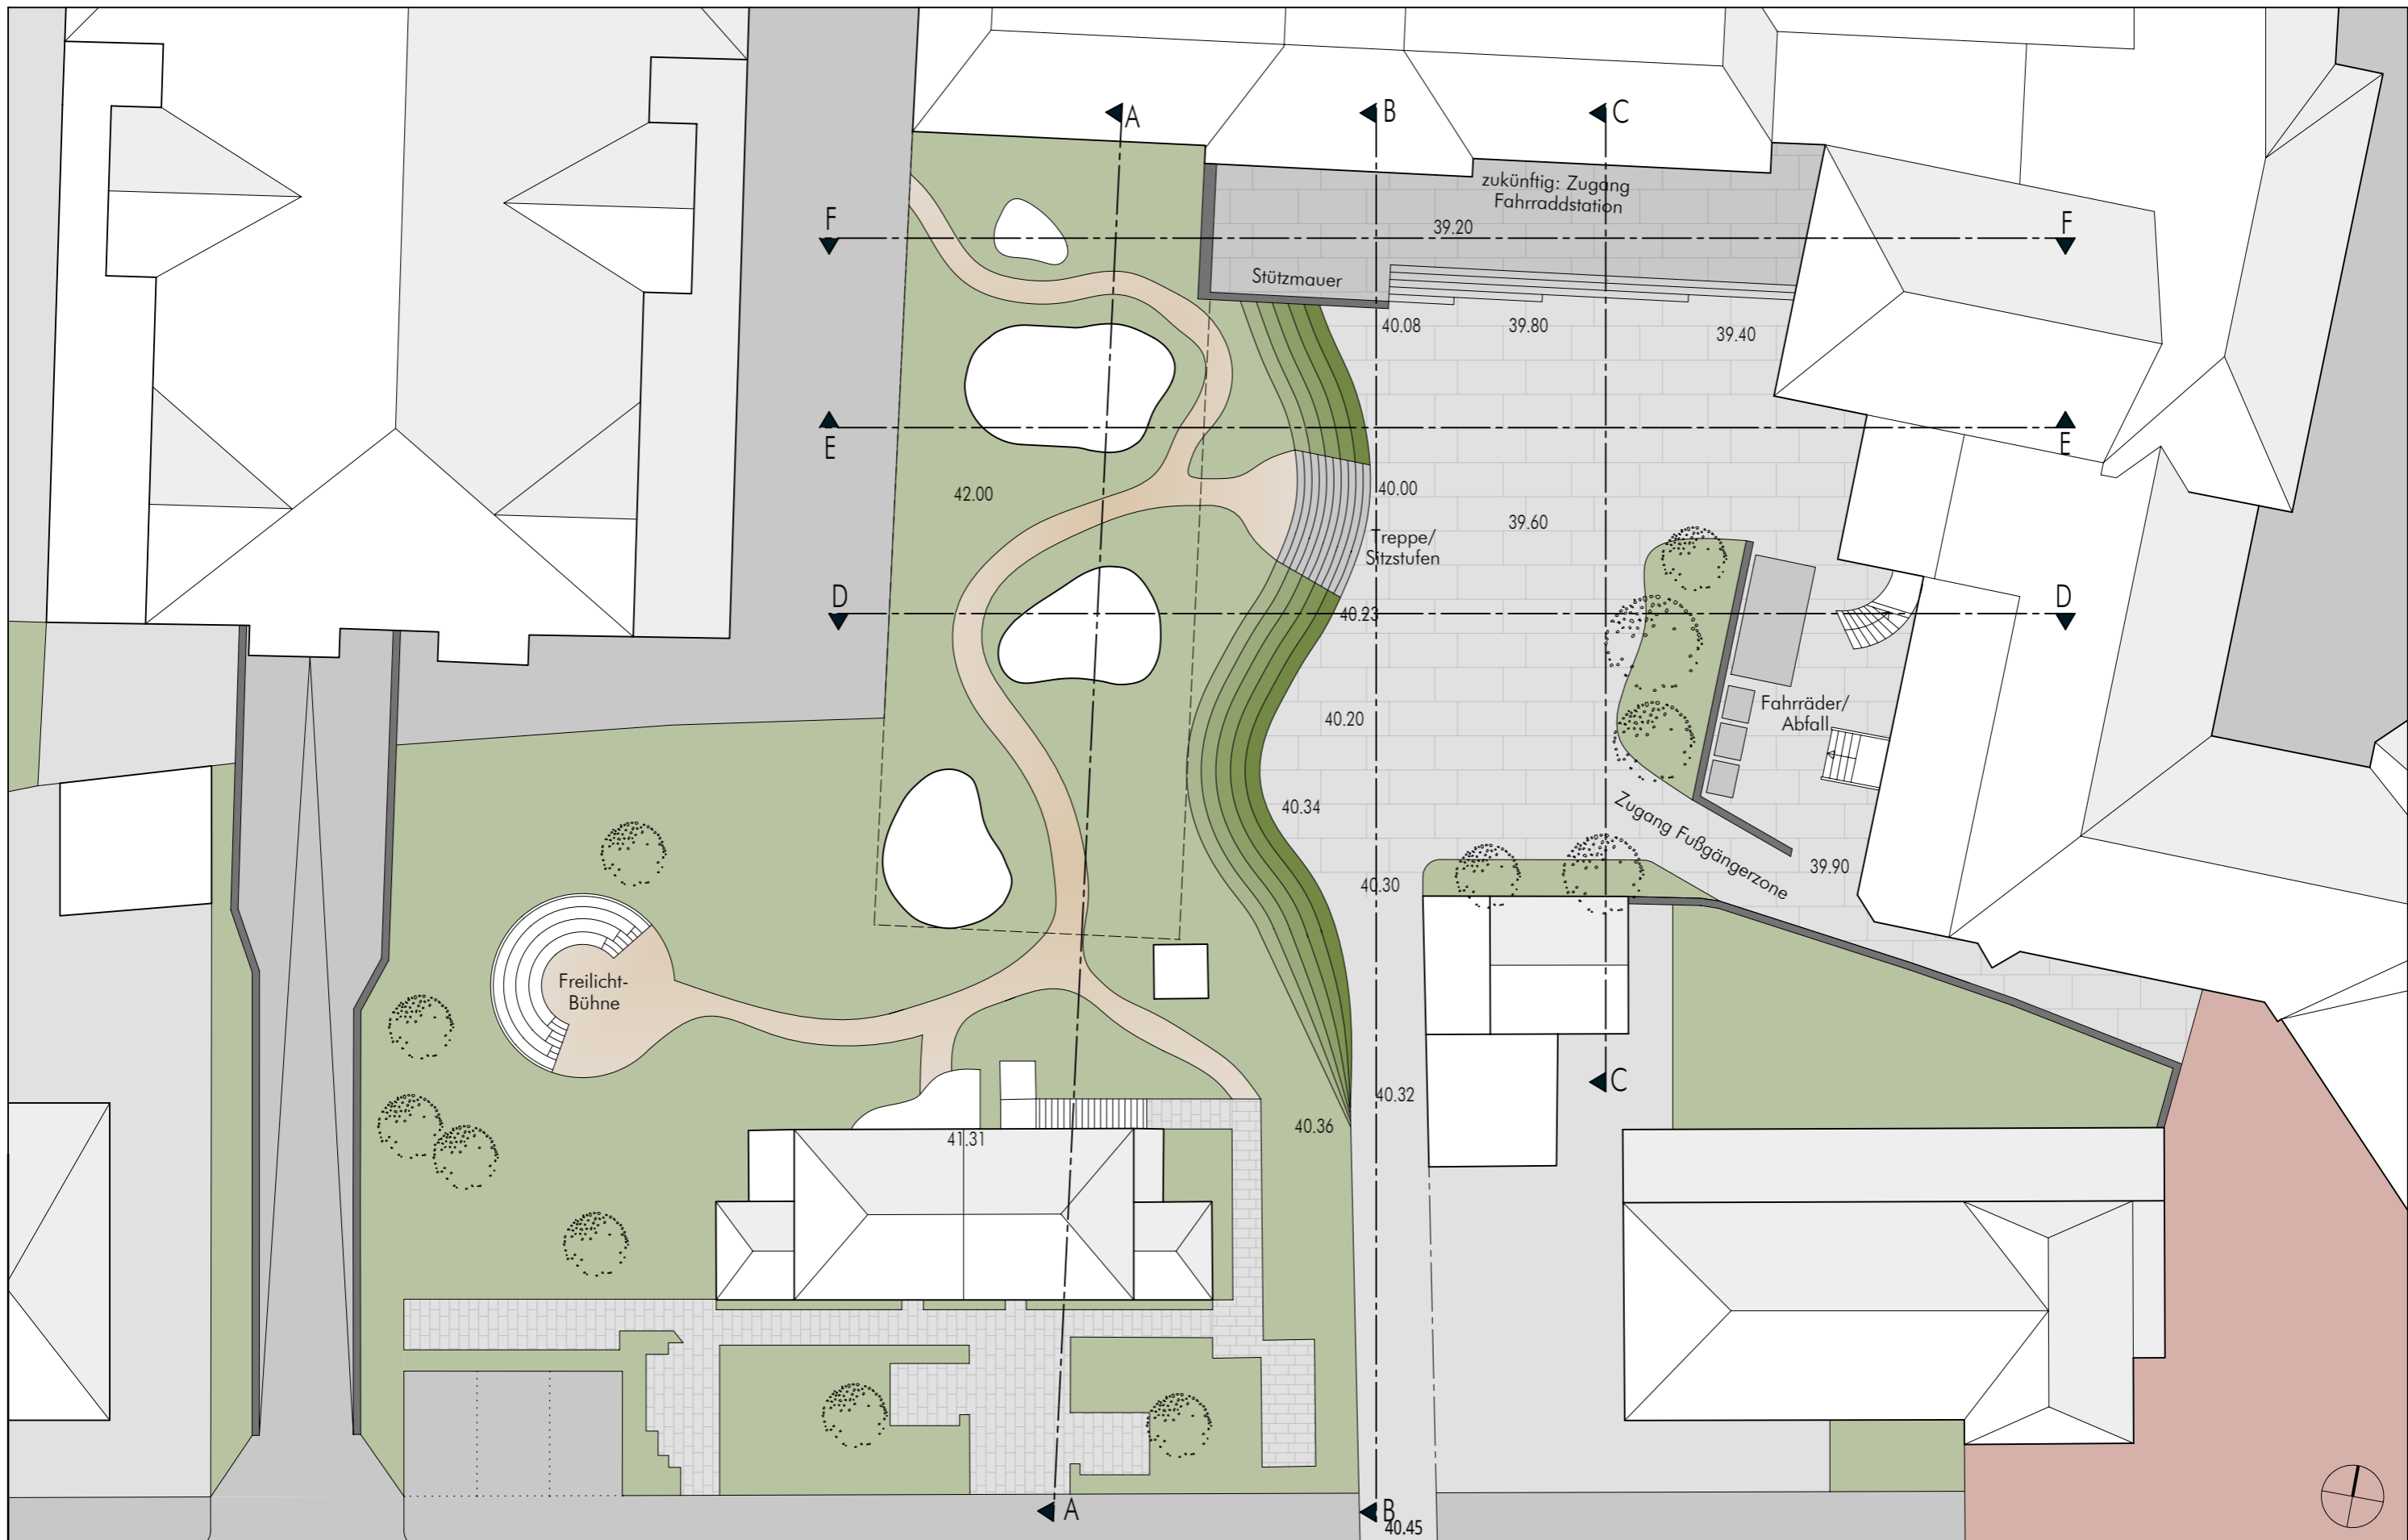
Projekt-Nr. 23921	Projekt-Bez. UHMO	gezeichnet/geprüft LD / AT	Format A3	Datum Ursprung 17.10.2022	Datum aktuell 15.11.2022	Masstab 1:1000	Planungsphase Machbarkeit	Index
----------------------	----------------------	-------------------------------	--------------	------------------------------	-----------------------------	-------------------	------------------------------	-------



Bauherr Stadt Monheim am Rhein Architekt		Rathausplatz 10a 40789 Monheim am Rhein 		Diese Zeichnung ist unser Eigentum. Sie darf ohne Genehmigung weder vervielfältigt, kopiert, noch Dritten zugänglich gemacht werden. <small>(Urheberrechtsgesetz § 13)</small> Projekt-Nr. 23921		Projekt Erweiterung Stadtarchiv			Plan Konzeptstudien V6 - Lageplan			Plan-Nr. MS 250-12
		thelenarchitekten GbR Rosenstraße 44, 40479 Düsseldorf www.thelenarchitekten.de		Projekt-Bez. UHMO	gezeichnet/geprüft JW/LD	Format A3	Datum Ursprung 02.09.2022	Datum aktuell 04.11.2022	Masstab 1:250	Planungsphase Machbarkeit	Index	

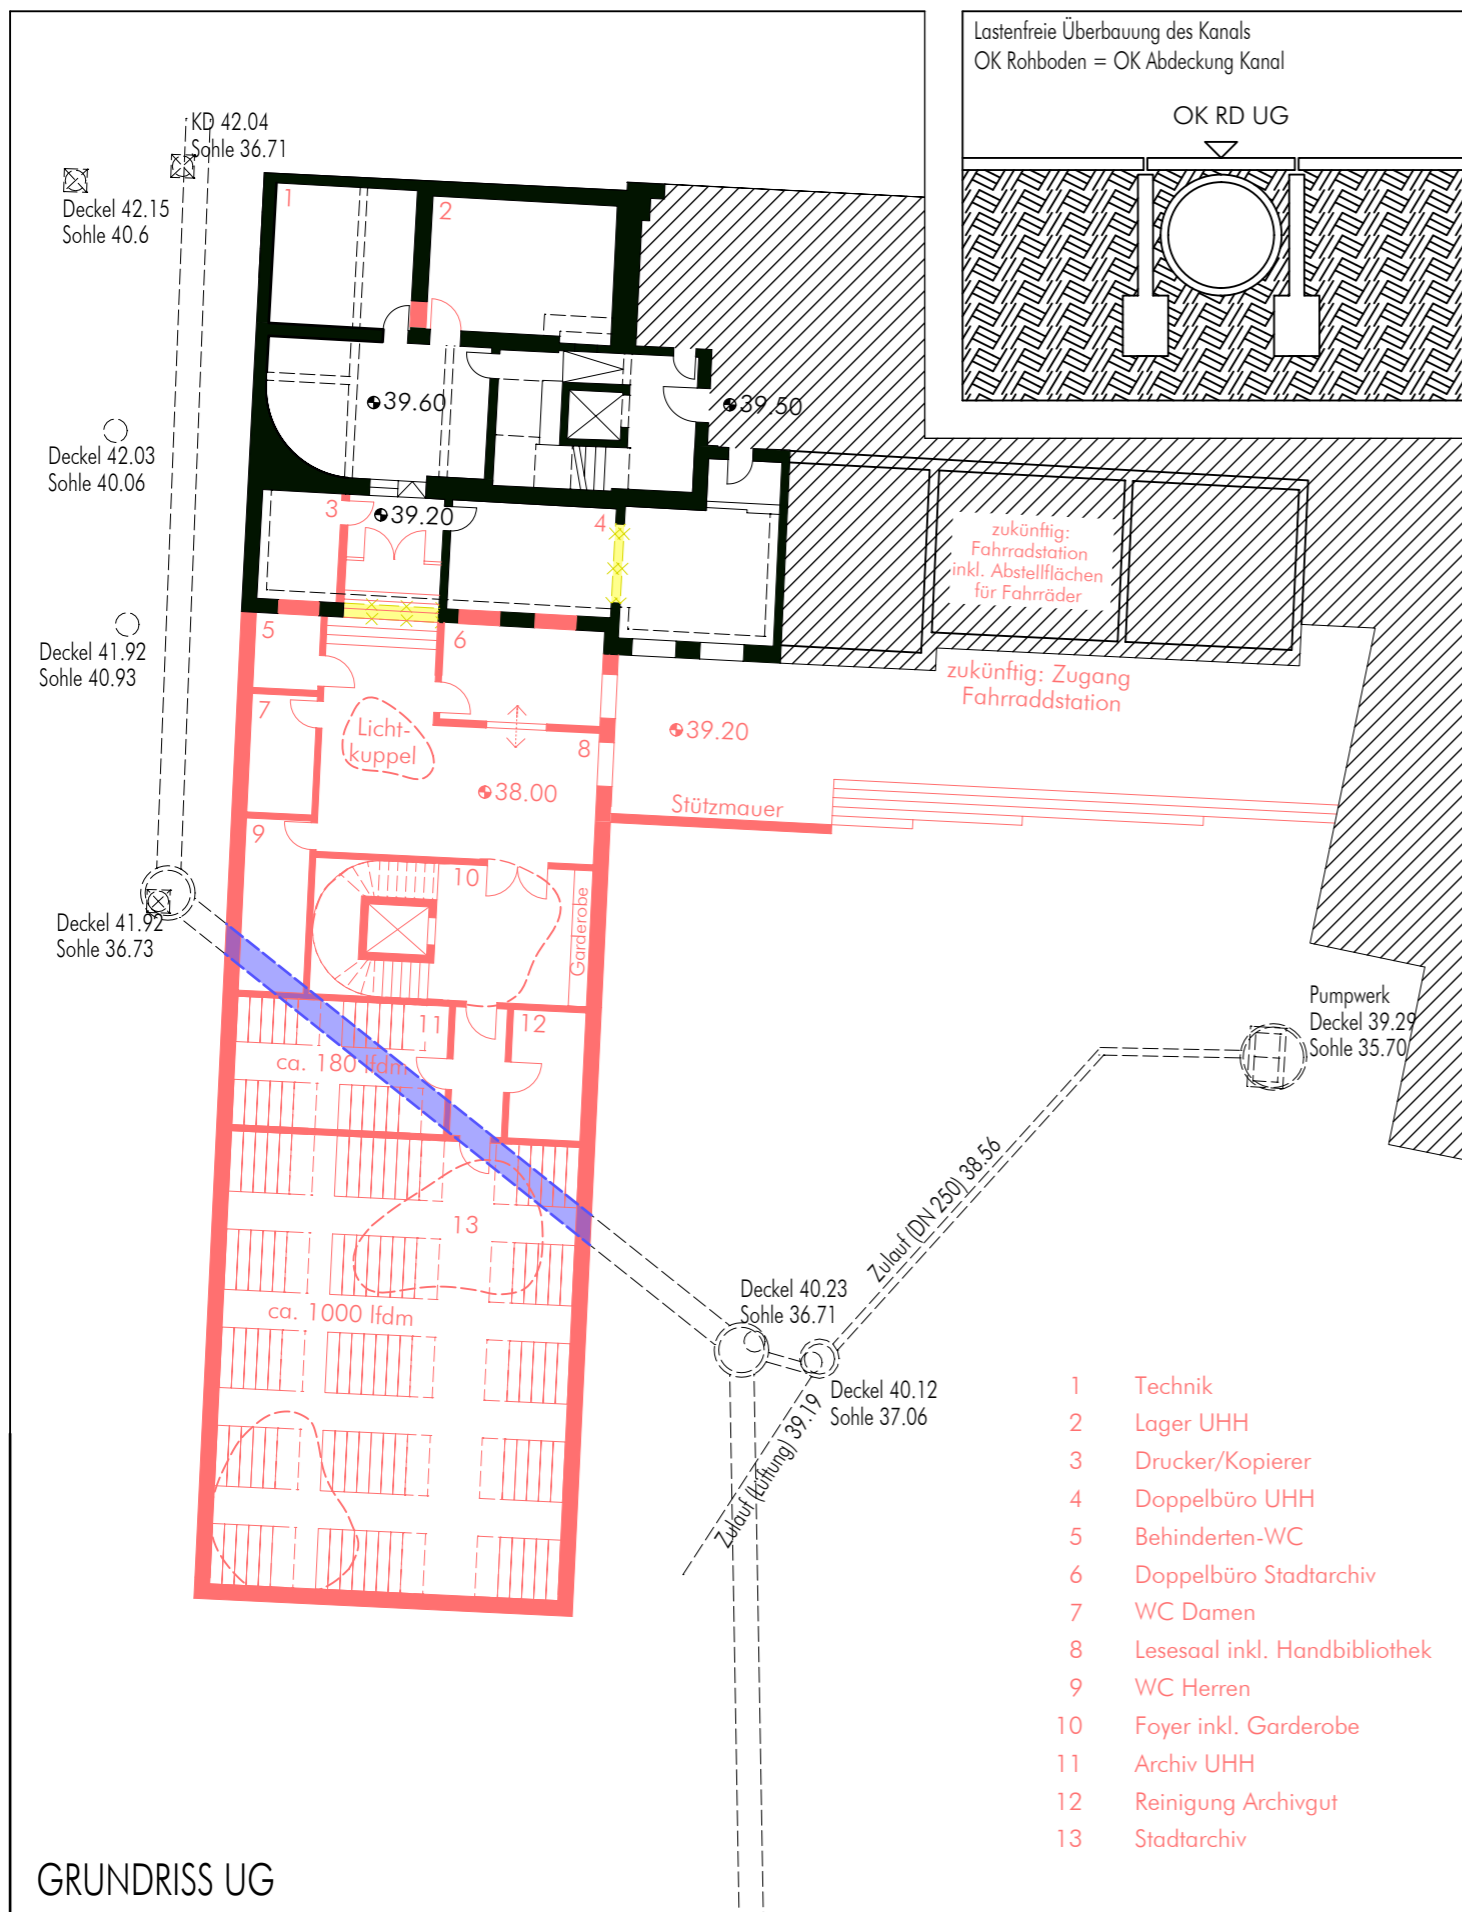


GRUNDRISS UG

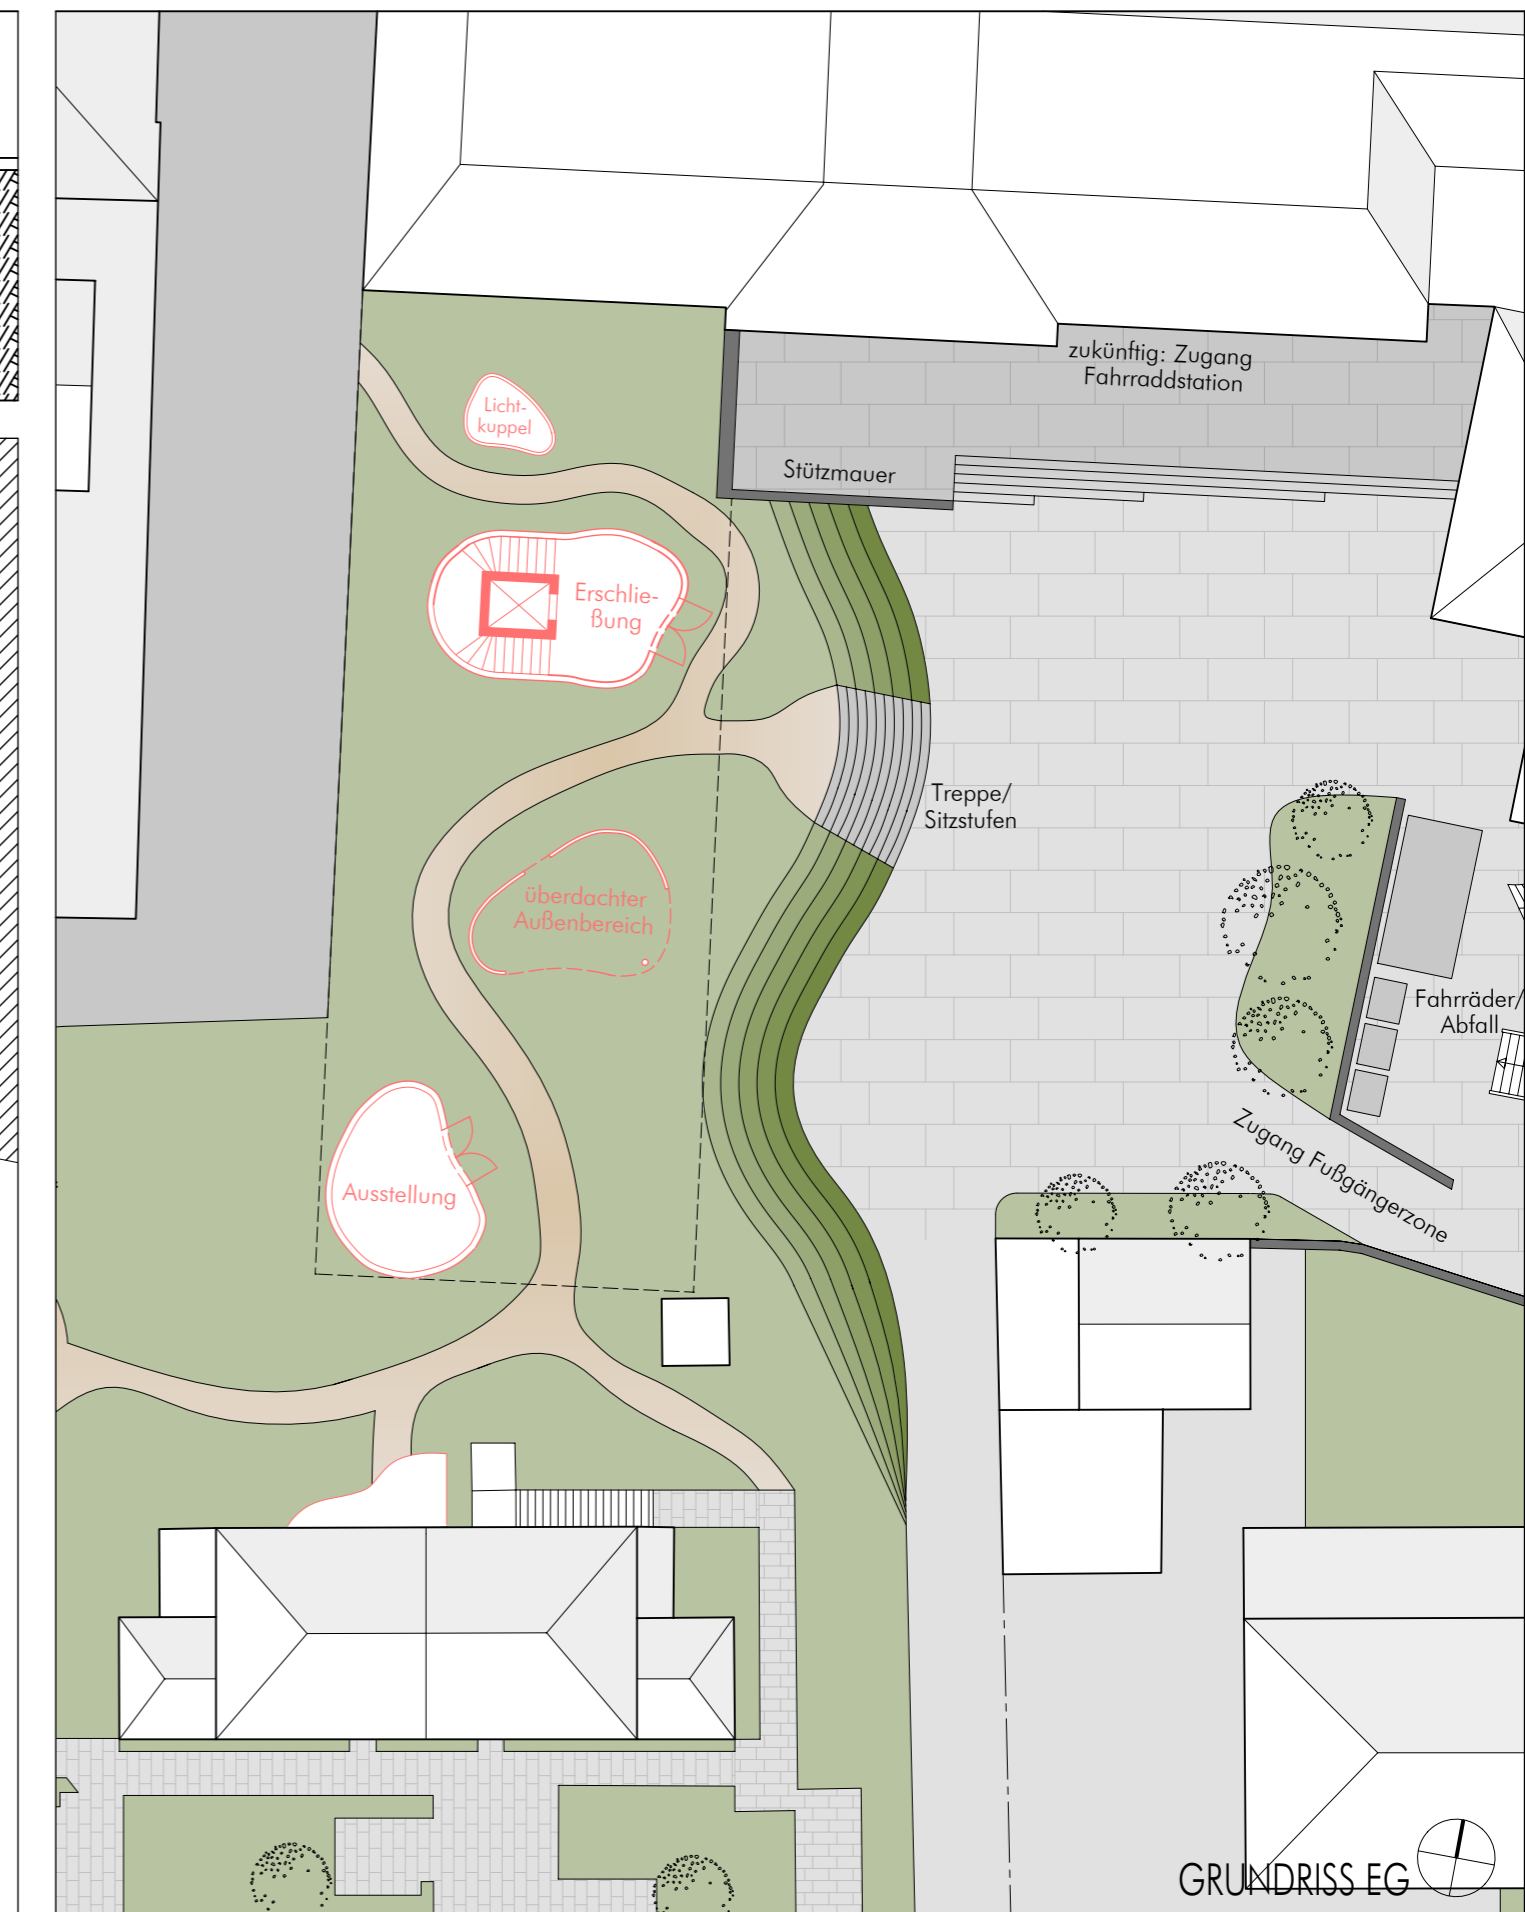


GRUNDRISS EG

Bauherr Stadt Monheim am Rhein		Rathausplatz 10a 40789 Monheim am Rhein				Diese Zeichnung ist unser Eigentum. Sie darf ohne Genehmigung weder vervielfältigt, kopiert, noch Dritten zugänglich gemacht werden.		Projekt Erweiterung Stadtarchiv				Plan Konzeptstudien V6 - Grundriss UG, EG			Plan-Nr. MS 250-13
Architekt 		thelenarchitekten GbR Rosenstraße 44, 40479 Düsseldorf www.thelenarchitekten.de		Projekt-Nr. 23921		Projekt-Bez. UHMO	gezeichnet/geprüft JW/LD	Format A3	Datum Ursprung 02.09.2022	Datum aktuell 10.11.2022	Massstab 1:250	Planungsphase Machbarkeit	Index		

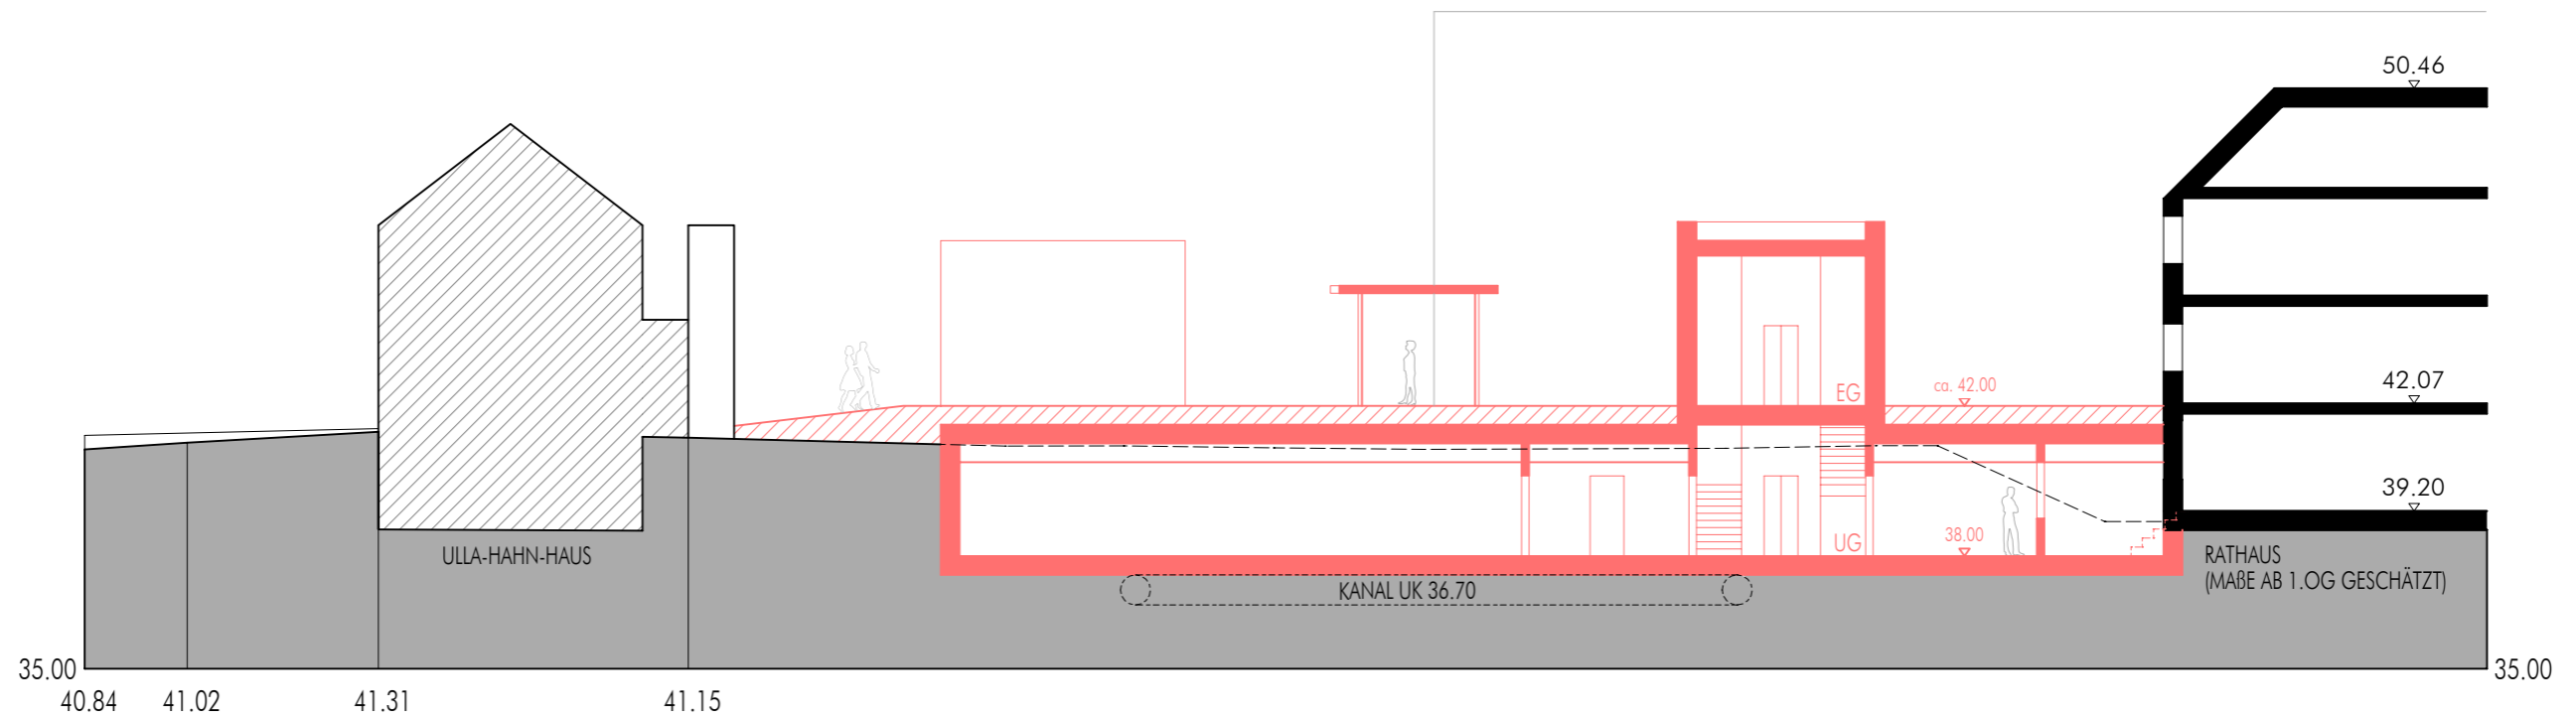


SCHNITT A-A

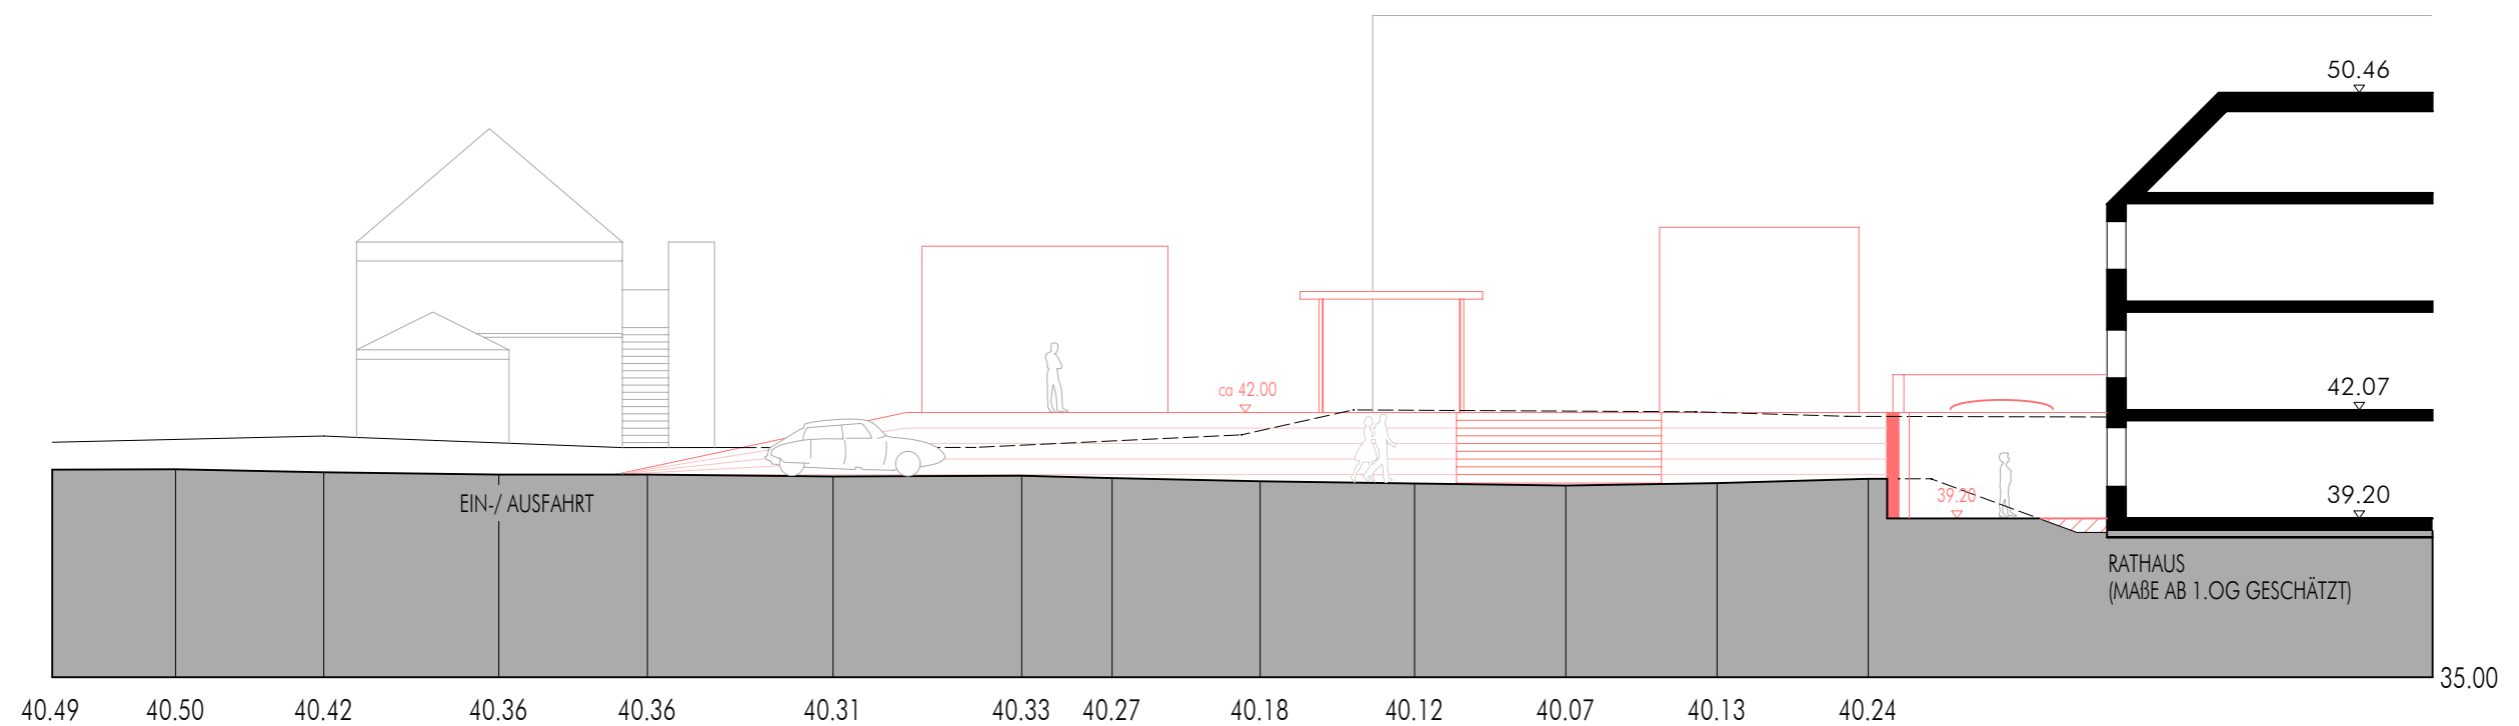


SCHNITT B-B

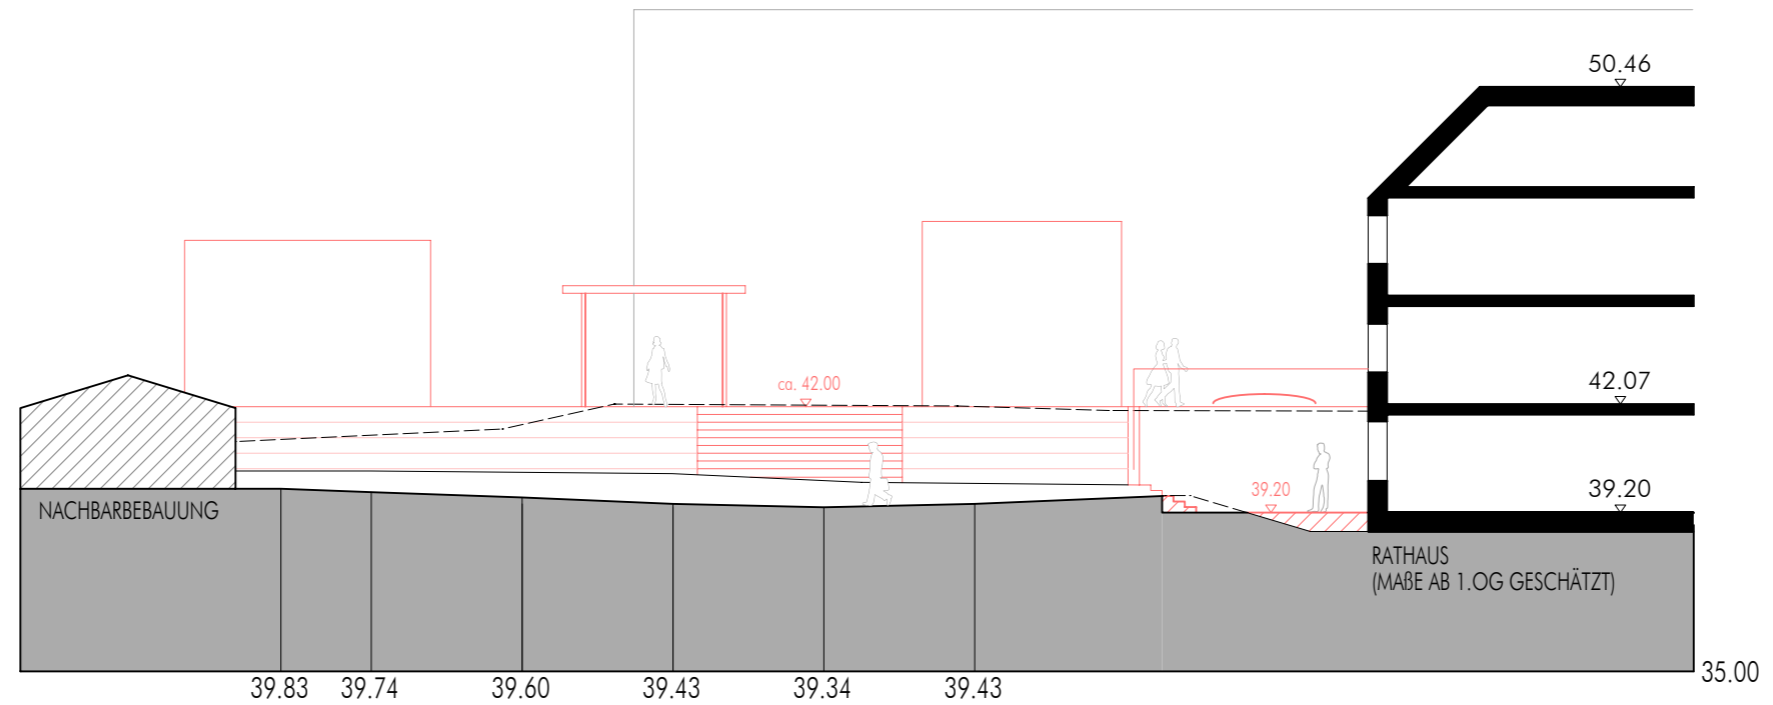

Bauherr Stadt Monheim am Rhein Rathausplatz 10a 40789 Monheim am Rhein			Diese Zeichnung ist unser Eigentum. Sie darf ohne Genehmigung weder vervielfältigt, kopiert, noch Dritten zugänglich gemacht werden.		Projekt Erweiterung Stadtarchiv				Plan Konzeptstudien V6 - Schnitt A-A, B-B			Plan-Nr. MS 200-06
Architekt 	thelenarchitekten GbR 44, 40479 Düsseldorf www.thelenarchitekten.de	Projekt-Nr. 23921	Projekt-Bez. UHMO	gezeichnet/ geprüft JW/LD	Format A3	Datum Ursprung 02.09.2022	Datum aktuell 04.11.2022	Masstab 1:200	Planungsphase Machbarkeit	Index		

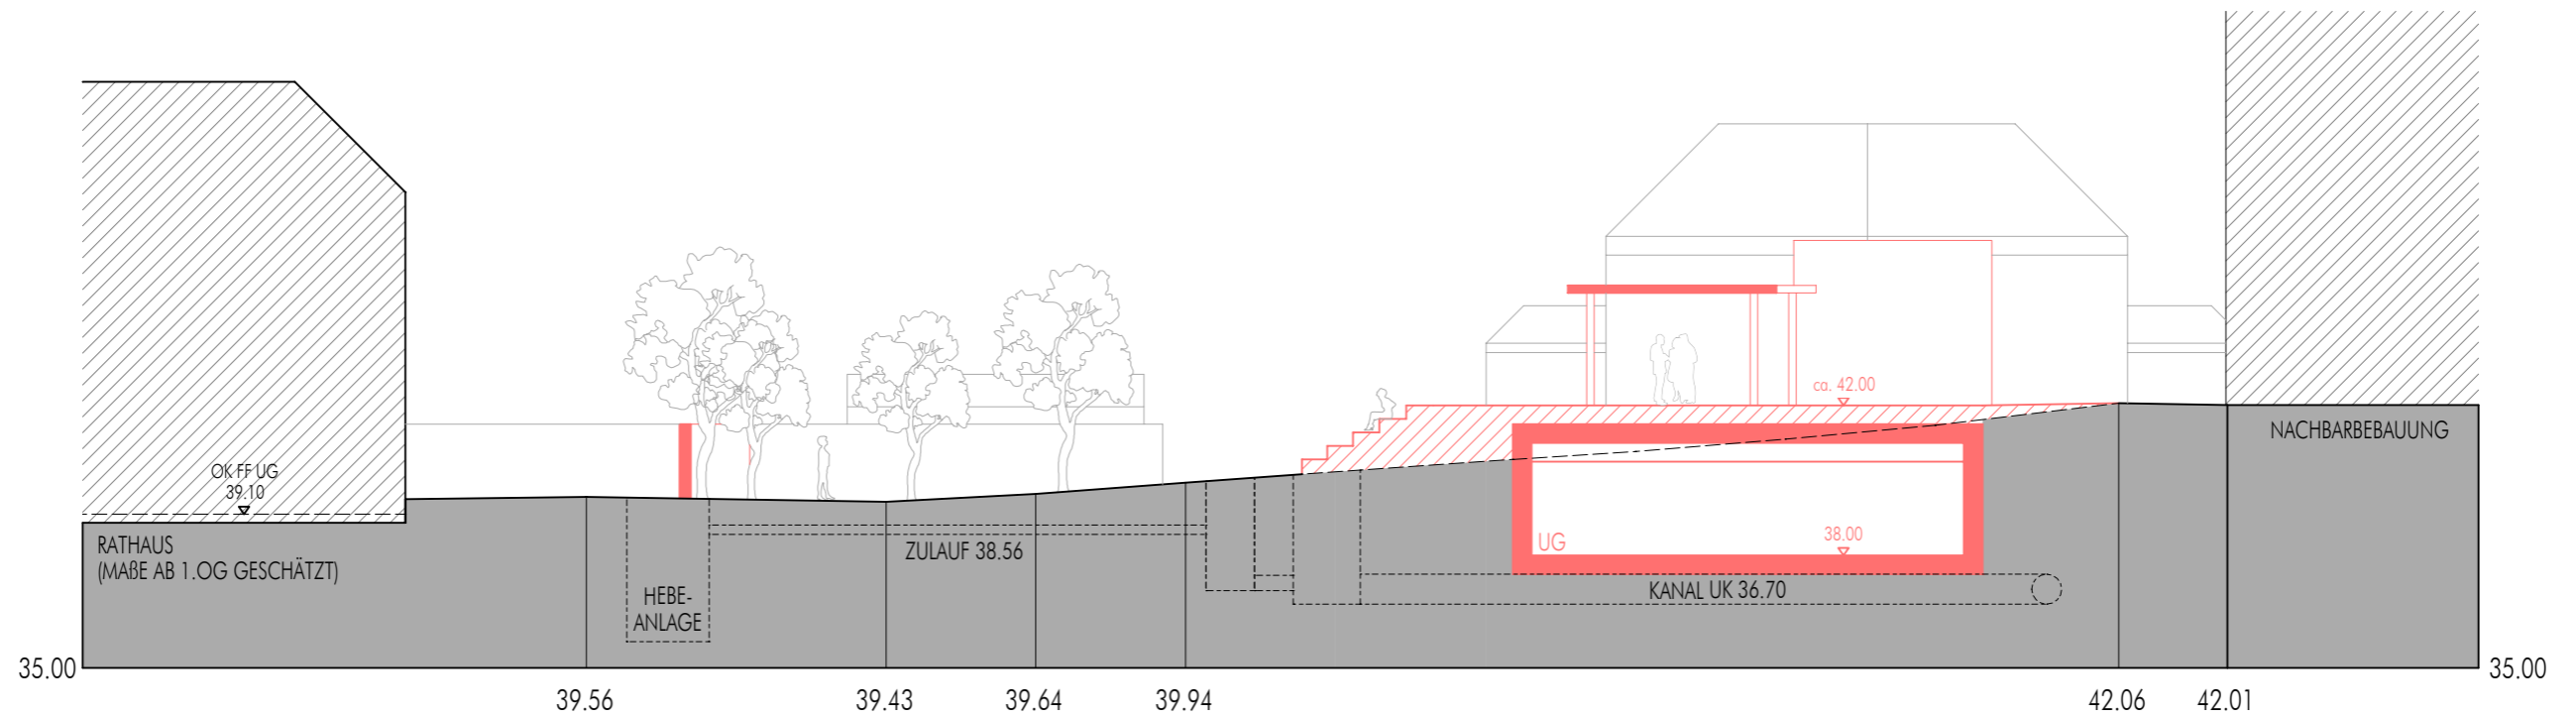


SCHNITT C-C




SCHNITT D-D


Bauherr Stadt Monheim am Rhein Architekt		Rathausplatz 10a 40789 Monheim am Rhein 		Diese Zeichnung ist unser Eigentum. Sie darf ohne Genehmigung weder vervielfältigt, kopiert, noch Dritten zugänglich gemacht werden. Projekt-Nr. 23921		Projekt Erweiterung Stadtarchiv				Plan Konzeptstudien V6 - Schnitt C-C, D-D			Plan-Nr. MS 200-07
		thelenarchitekten GbR Rosenstraße 44, 40479 Düsseldorf www.thelenarchitekten.de		Projekt-Bez. UHMO	gezeichnet/geprüft LD	Format A3	Datum Ursprung 12.09.2022	Datum aktuell 04.11.2022	Massstab 1:200	Planungsphase Machbarkeit	Index		

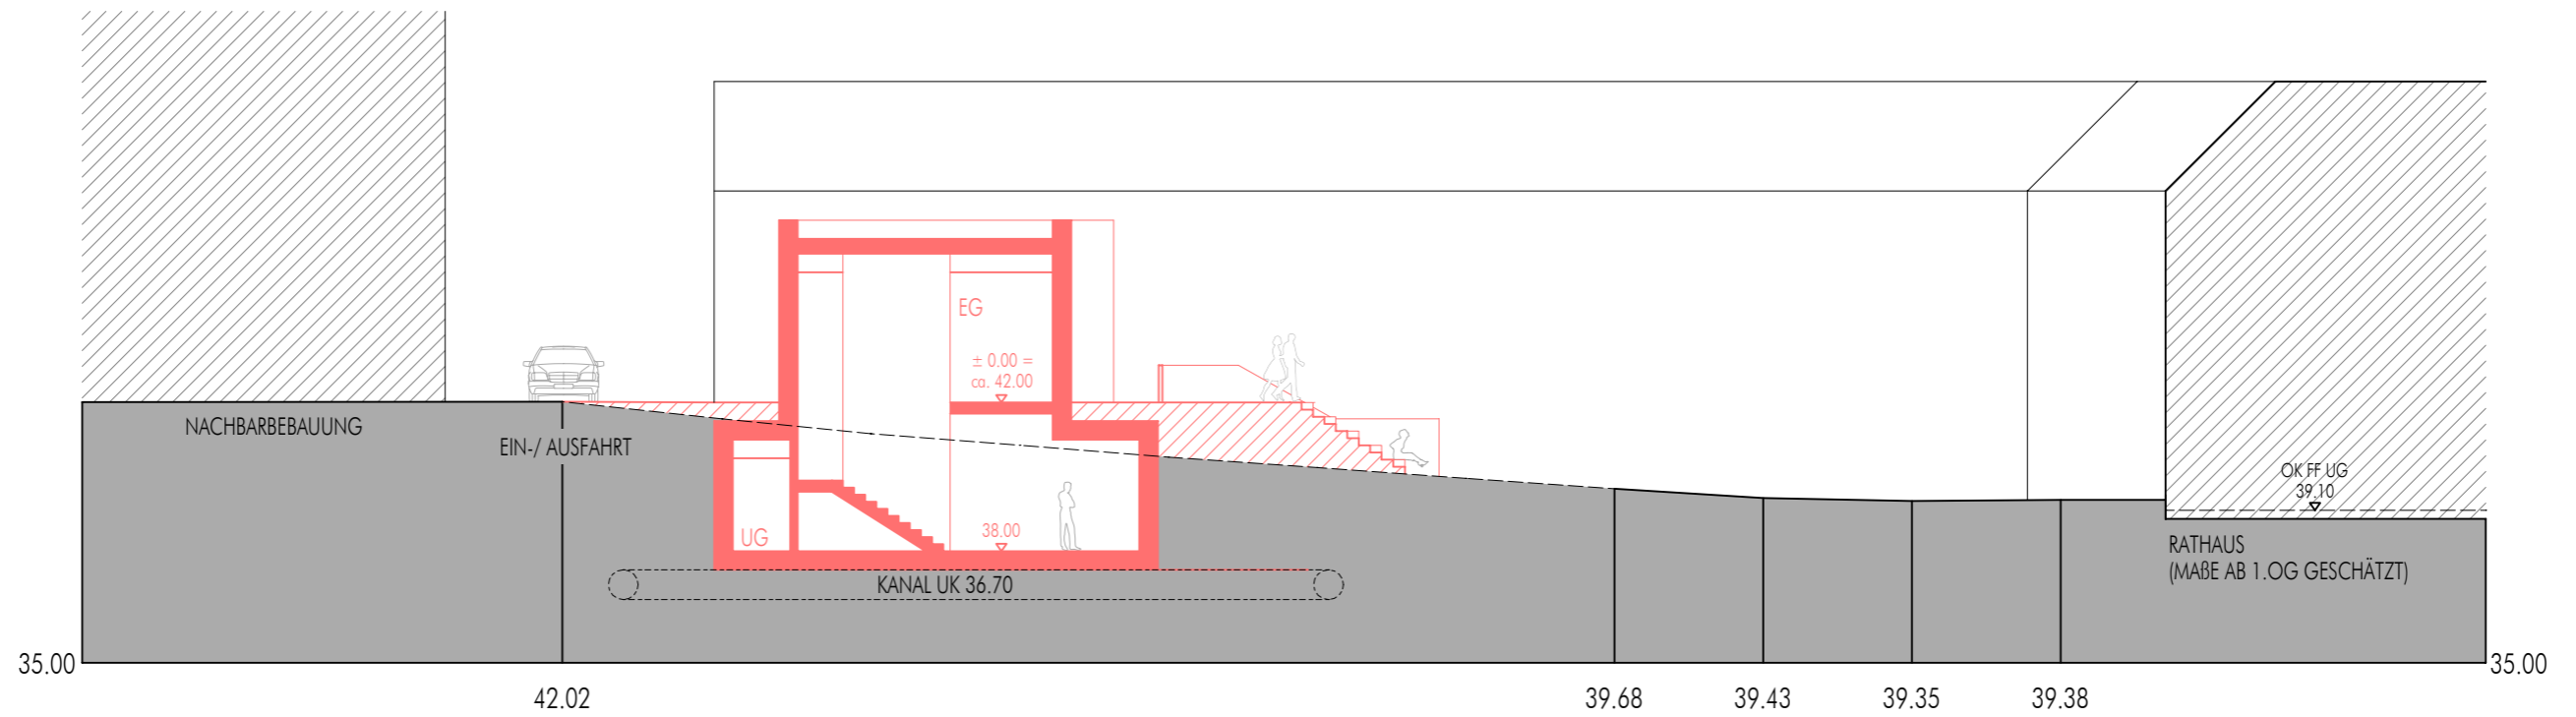

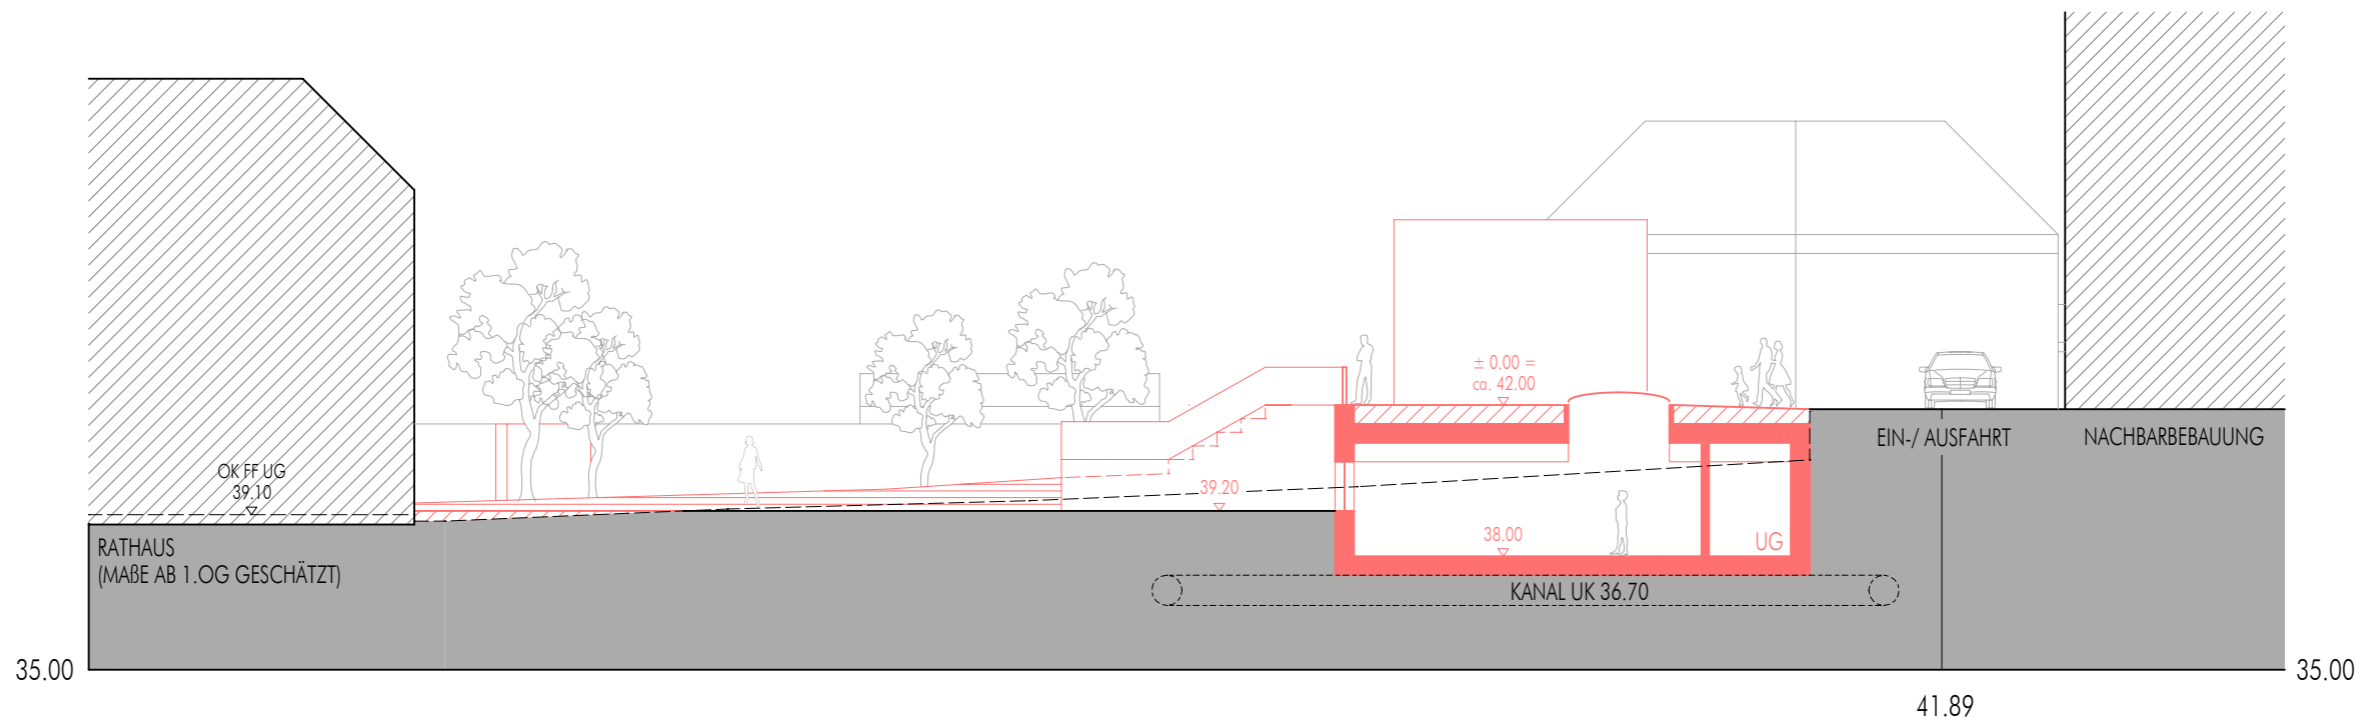

SCHNITT E-E



SCHNITT F-F

Bauherr Stadt Monheim am Rhein Rathausplatz 10a 40789 Monheim am Rhein		 Diese Zeichnung ist unser Eigentum. Sie darf ohne Genehmigung weder vervielfältigt, kopiert, noch Dritten zugänglich gemacht werden.		Projekt Erweiterung Stadtarchiv				Plan Konzeptstudien V6 - Schnitt E-E, F-F			Plan-Nr. MS 200-08
Architekt  thelenarchitekten	thelenarchitekten GbR Rosenstraße 44, 40479 Düsseldorf www.thelenarchitekten.de	Projekt-Nr. 23921	Projekt-Bez. UHMO	gezeichnet/geprüft LD	Format A3	Datum Ursprung 17.10.2022	Datum aktuell 04.11.2022	Massstab 1:200	Planungsphase Machbarkeit	Index	



Bauherr Stadt Monheim am Rhein		Rathausplatz 10a 40789 Monheim am Rhein				Diese Zeichnung ist unser Eigentum. Sie darf ohne Genehmigung weder vervielfältigt, kopiert, noch Dritten zugänglich gemacht werden.		Projekt Erweiterung Stadtarchiv				Plan Modellfoto			Plan-Nr. MS 07
Architekt 		thelenarchitekten GbR Rosenstraße 44, 40479 Düsseldorf www.thelenarchitekten.de		Projekt-Nr. 23921		Projekt-Bez. UHMO	gezeichnet/ geprüft JW/LD	Format A3	Datum Ursprung 04.11.2022	Datum aktuell 04.11.2022	Massstab o. M.	Planungsphase Machbarkeit	Index		